


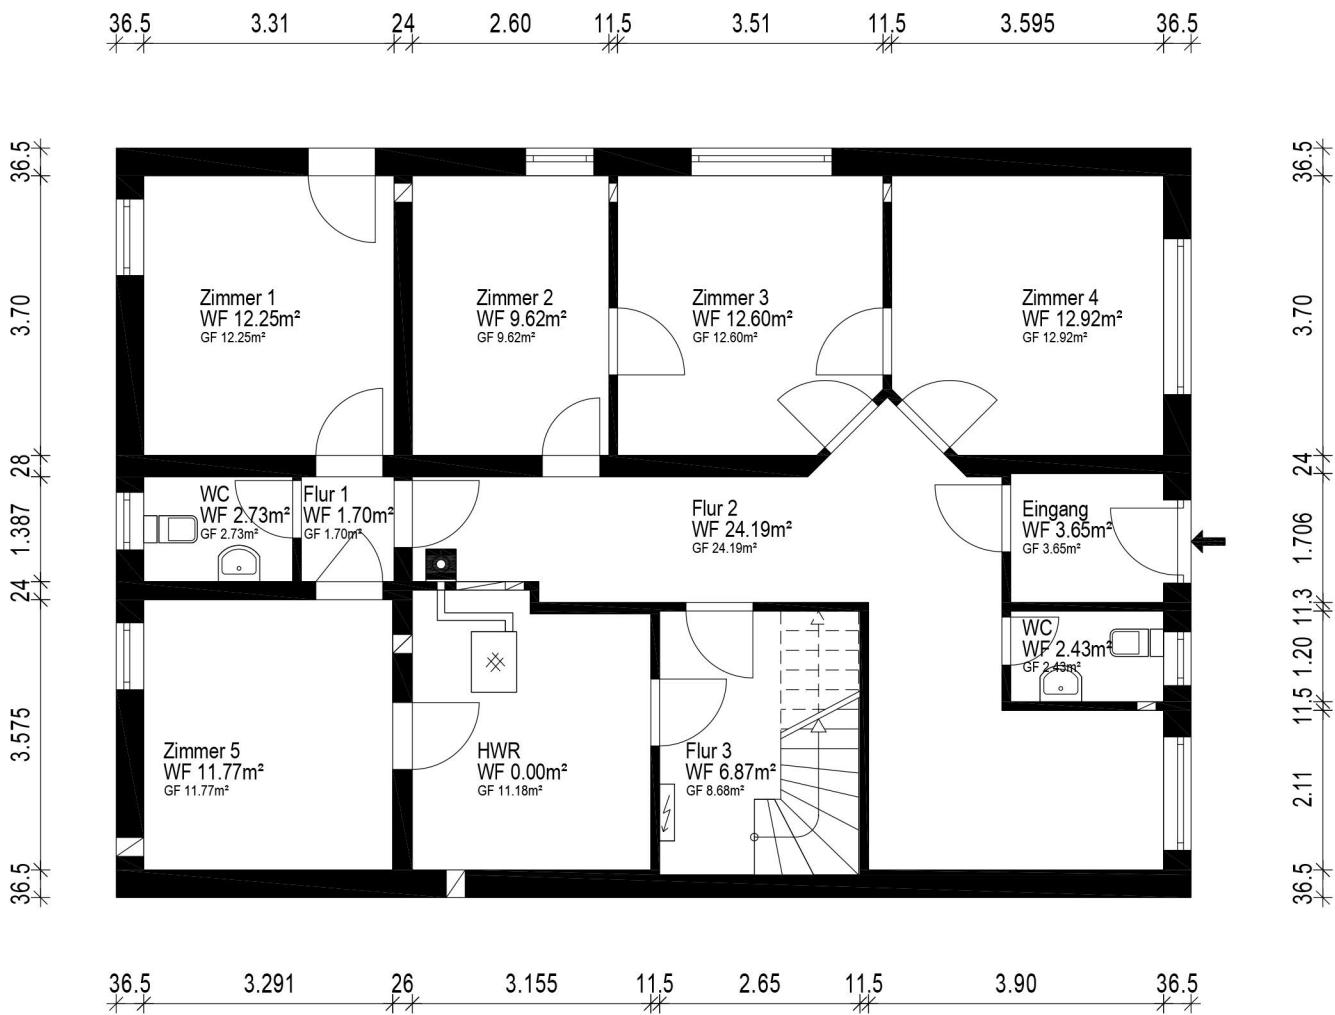

Gebäude EFH		 grundriss.com Ein Service der 1000hands AG Aufmaß - CAD-Service - Flächen
Ort/Straße 06258 Schkopau OT Ermlitz,		
Planinhalt Kellergeschoss		
Maßstab 1:100	Datum 02.09.2026	
Objekt-Nr. -	Plan-Nr. 1	