




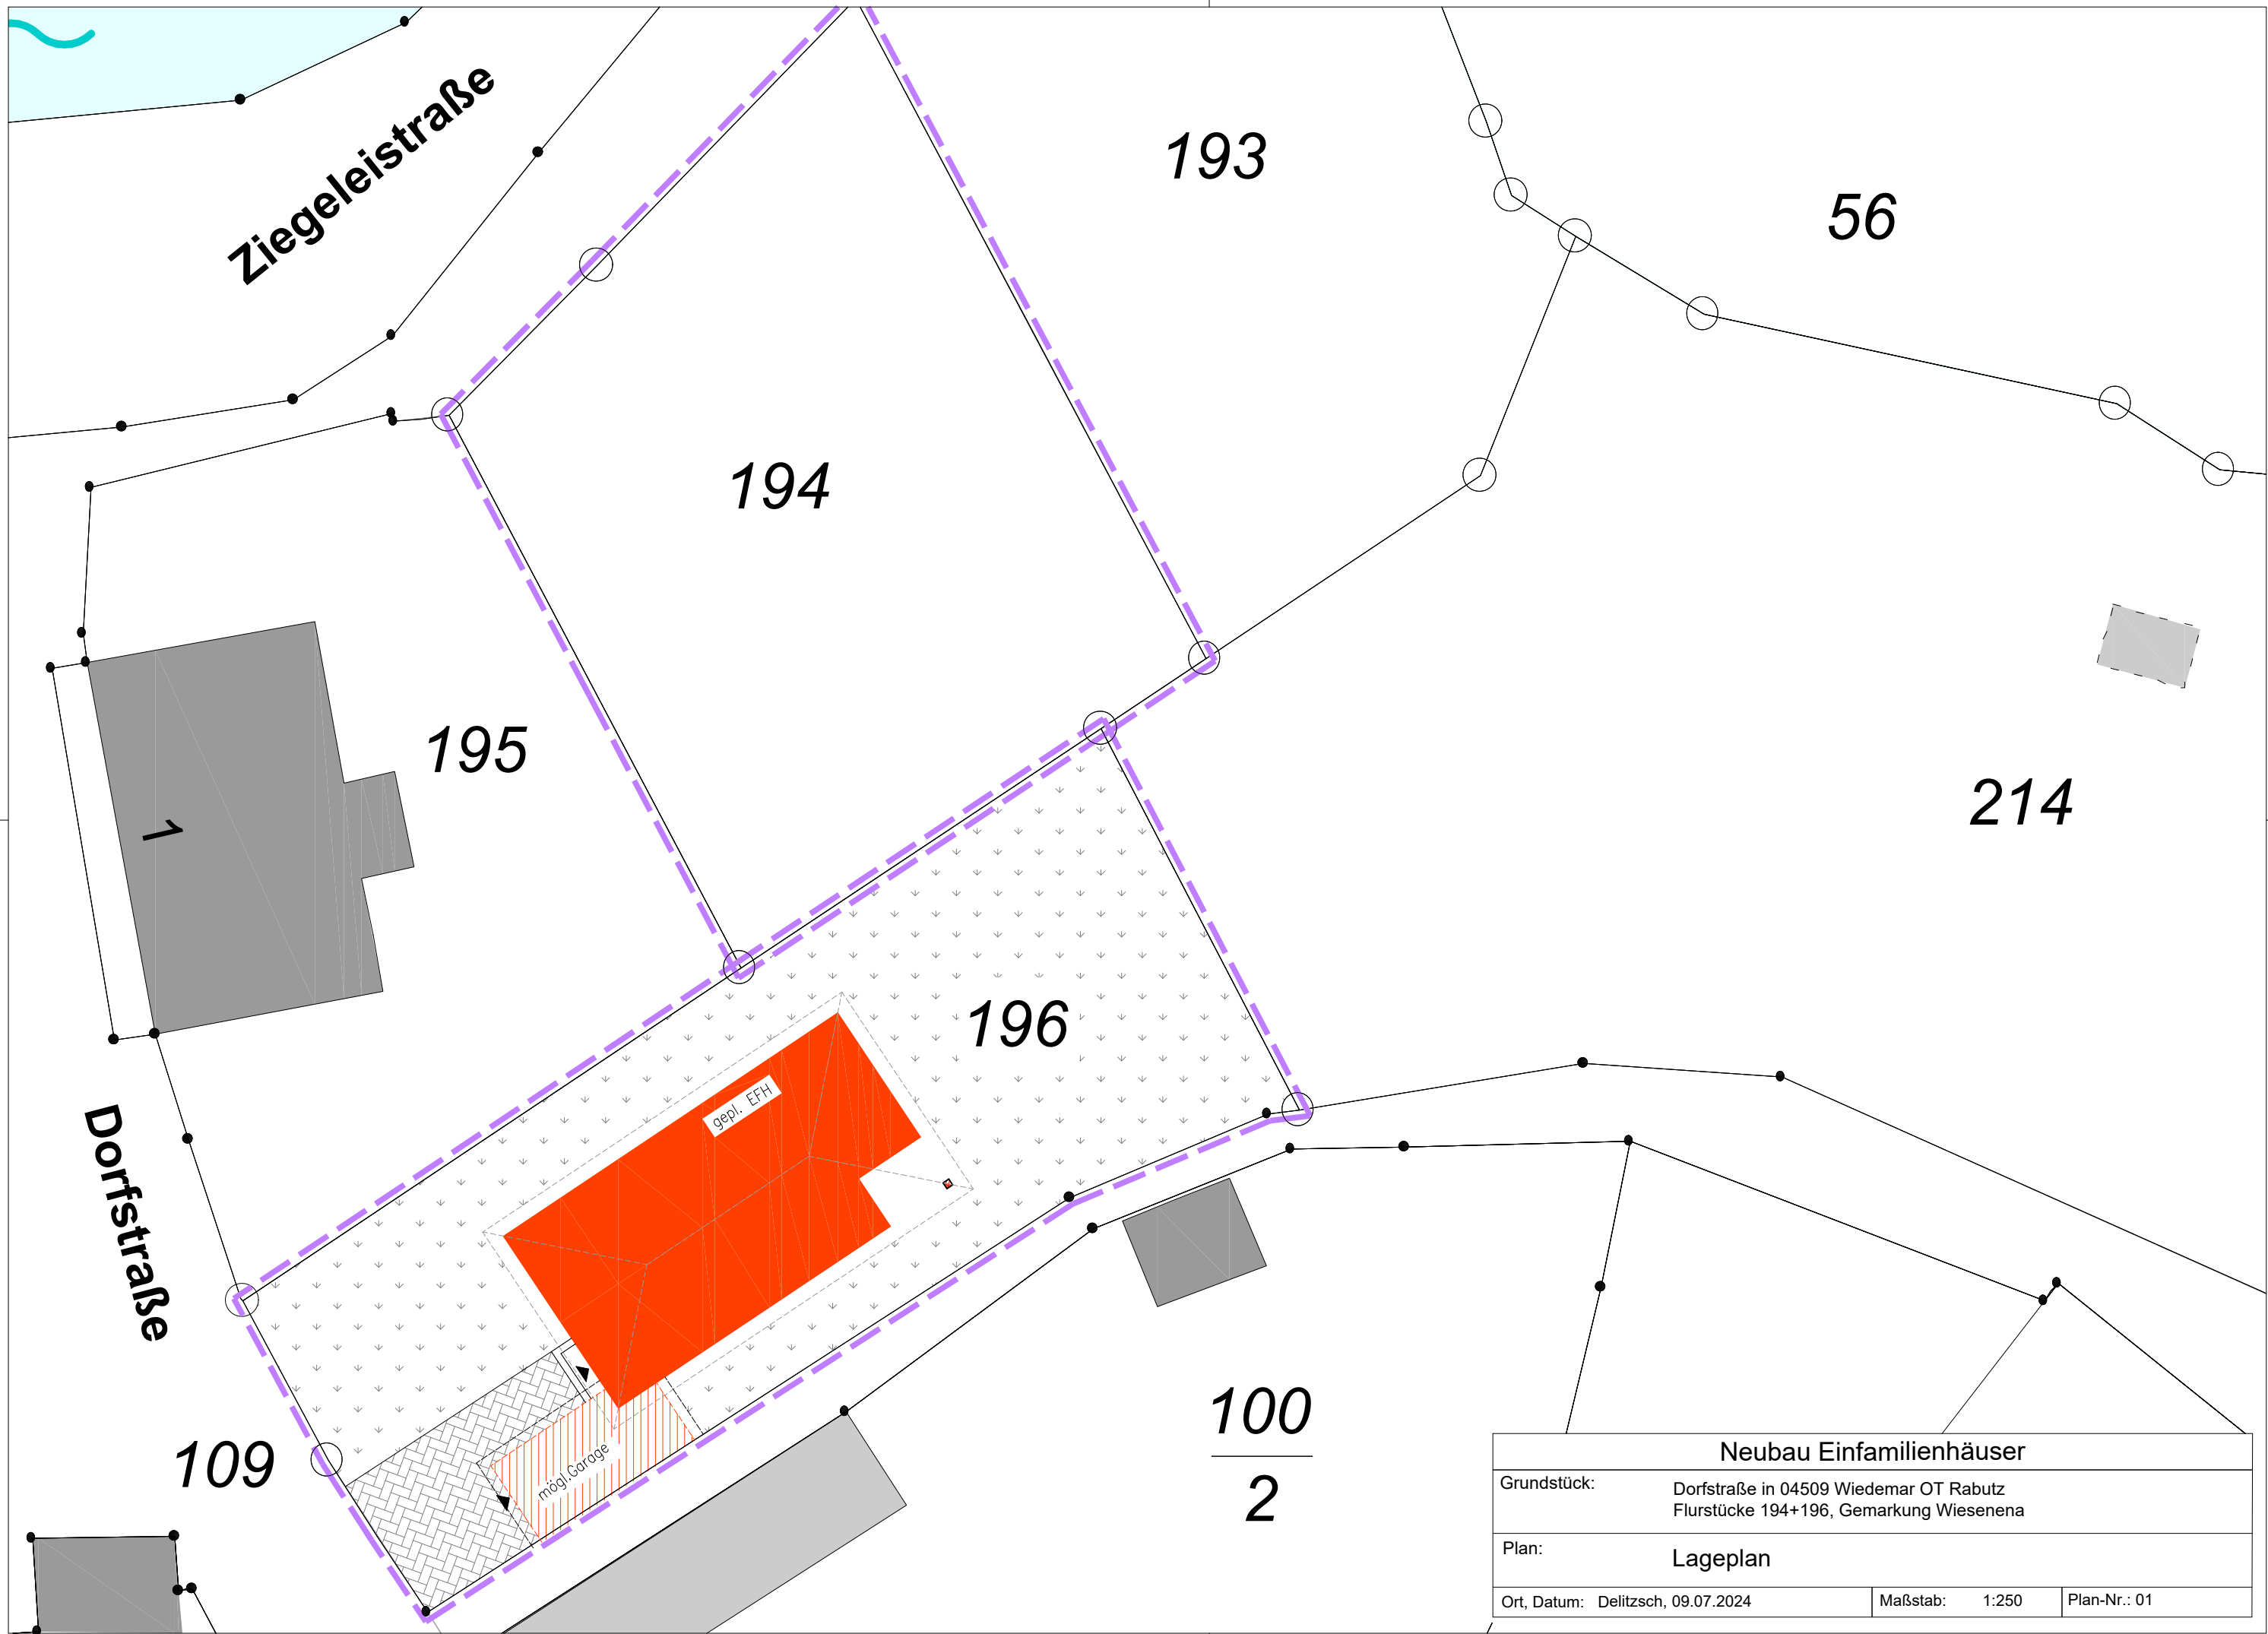

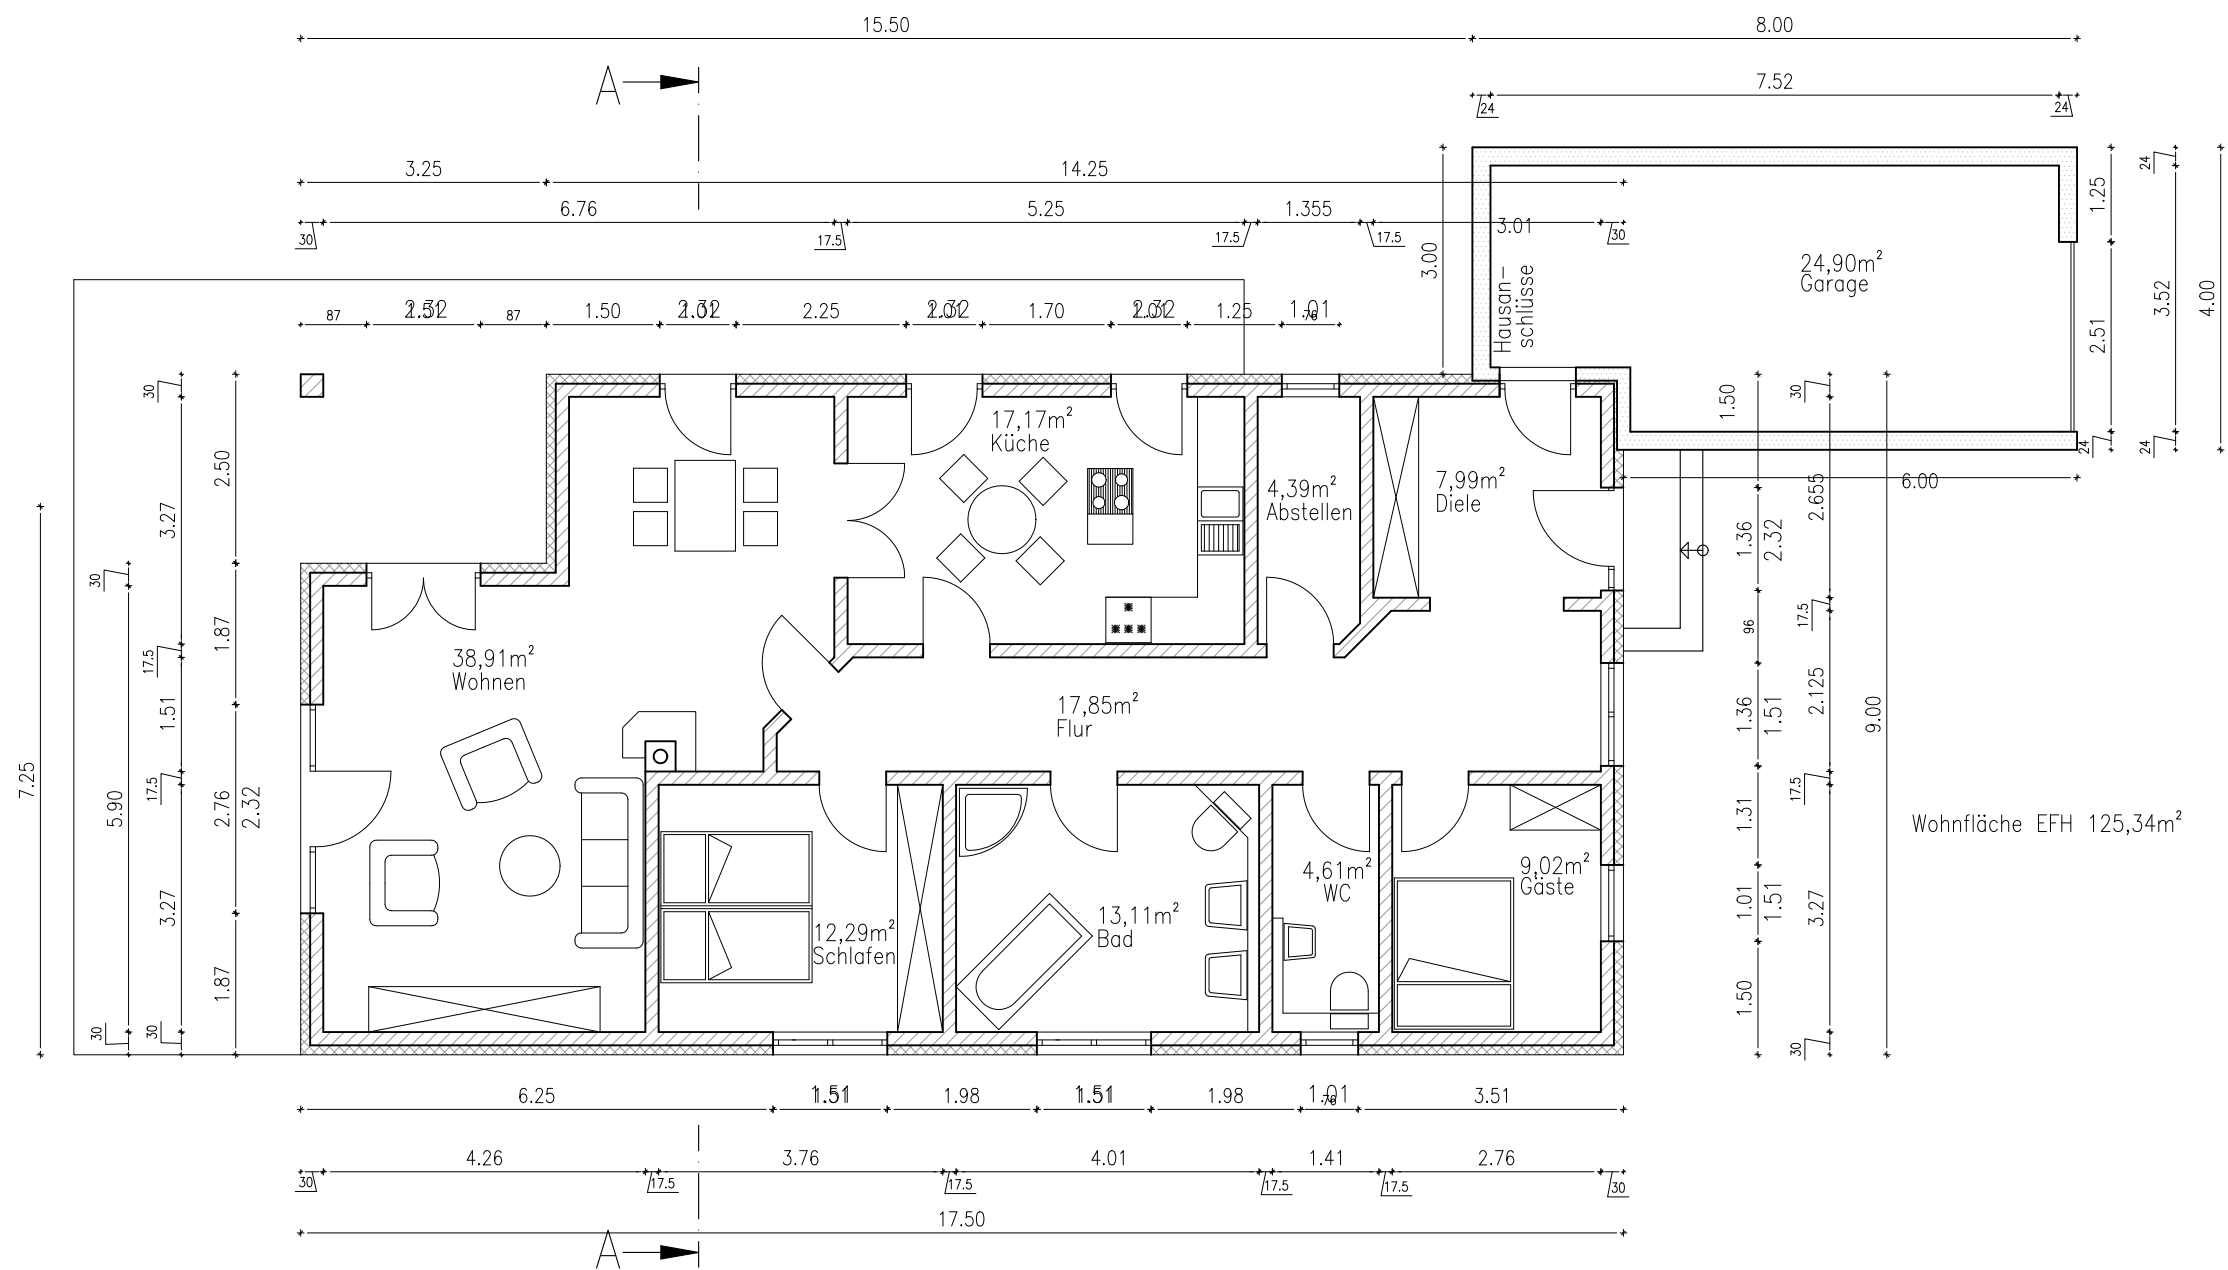


Neubau Einfamilienhaus		
Grundstück:	Dorfstraße in 04509 Wiedemar OT Rabutz Flurstück 196, Gemarkung Wiesenena	
Plan:	Grundriss + Schnitt Bungalow	
Ort, Datum:	Delitzsch, 11.07.2024	Maßstab: 1:100 Plan-Nr.: 02

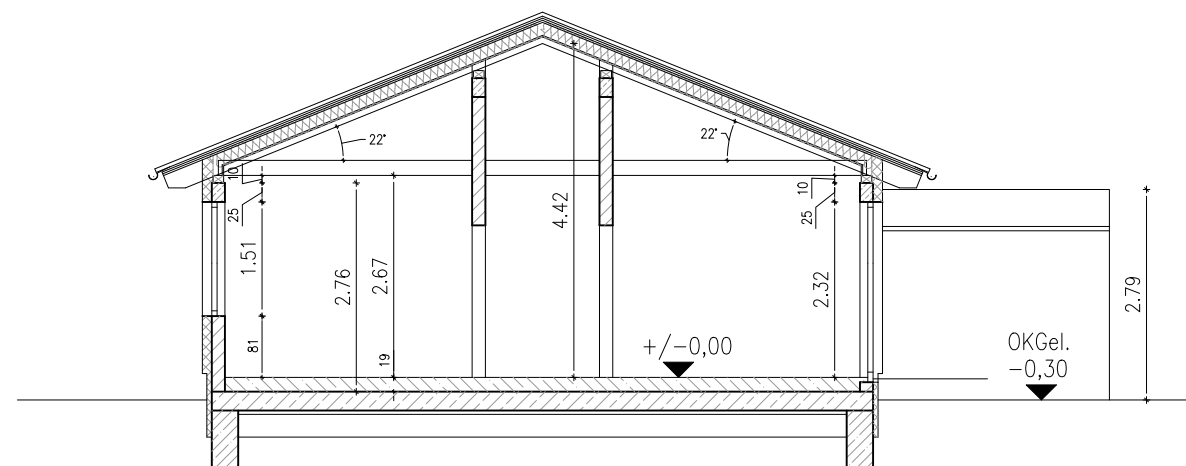

OSTANSICHT



SÜDANSICHT

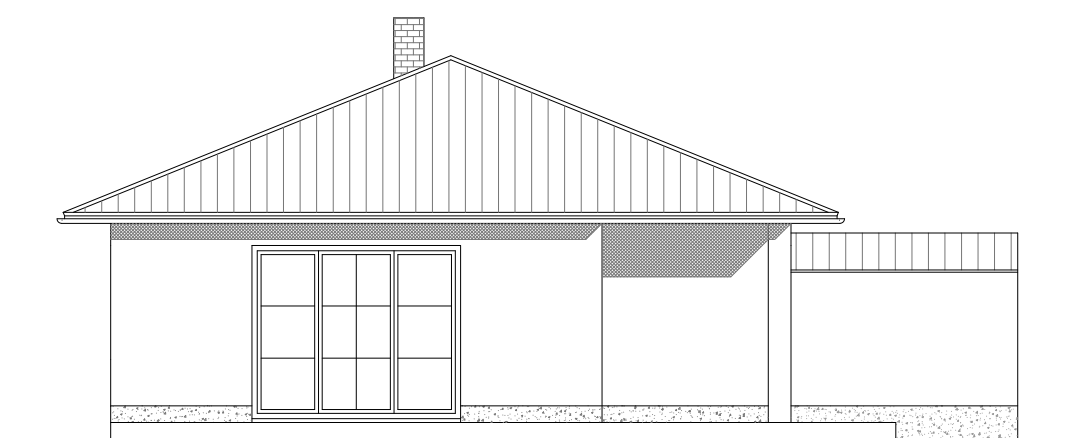

WESTANSICHT

Neubau Einfamilienhaus		
Grundstück:	Dorfstraße in 04509 Wiedemar OT Rabutz Flurstück 196, Gemarkung Wiesenena	
Plan:	Schnitt und Ansicht	
Ort, Datum:	Delitzsch, 11.07.2024	Maßstab: 1:100 Plan-Nr.: 03