


GRUNDRISS ERDGESCHOSS

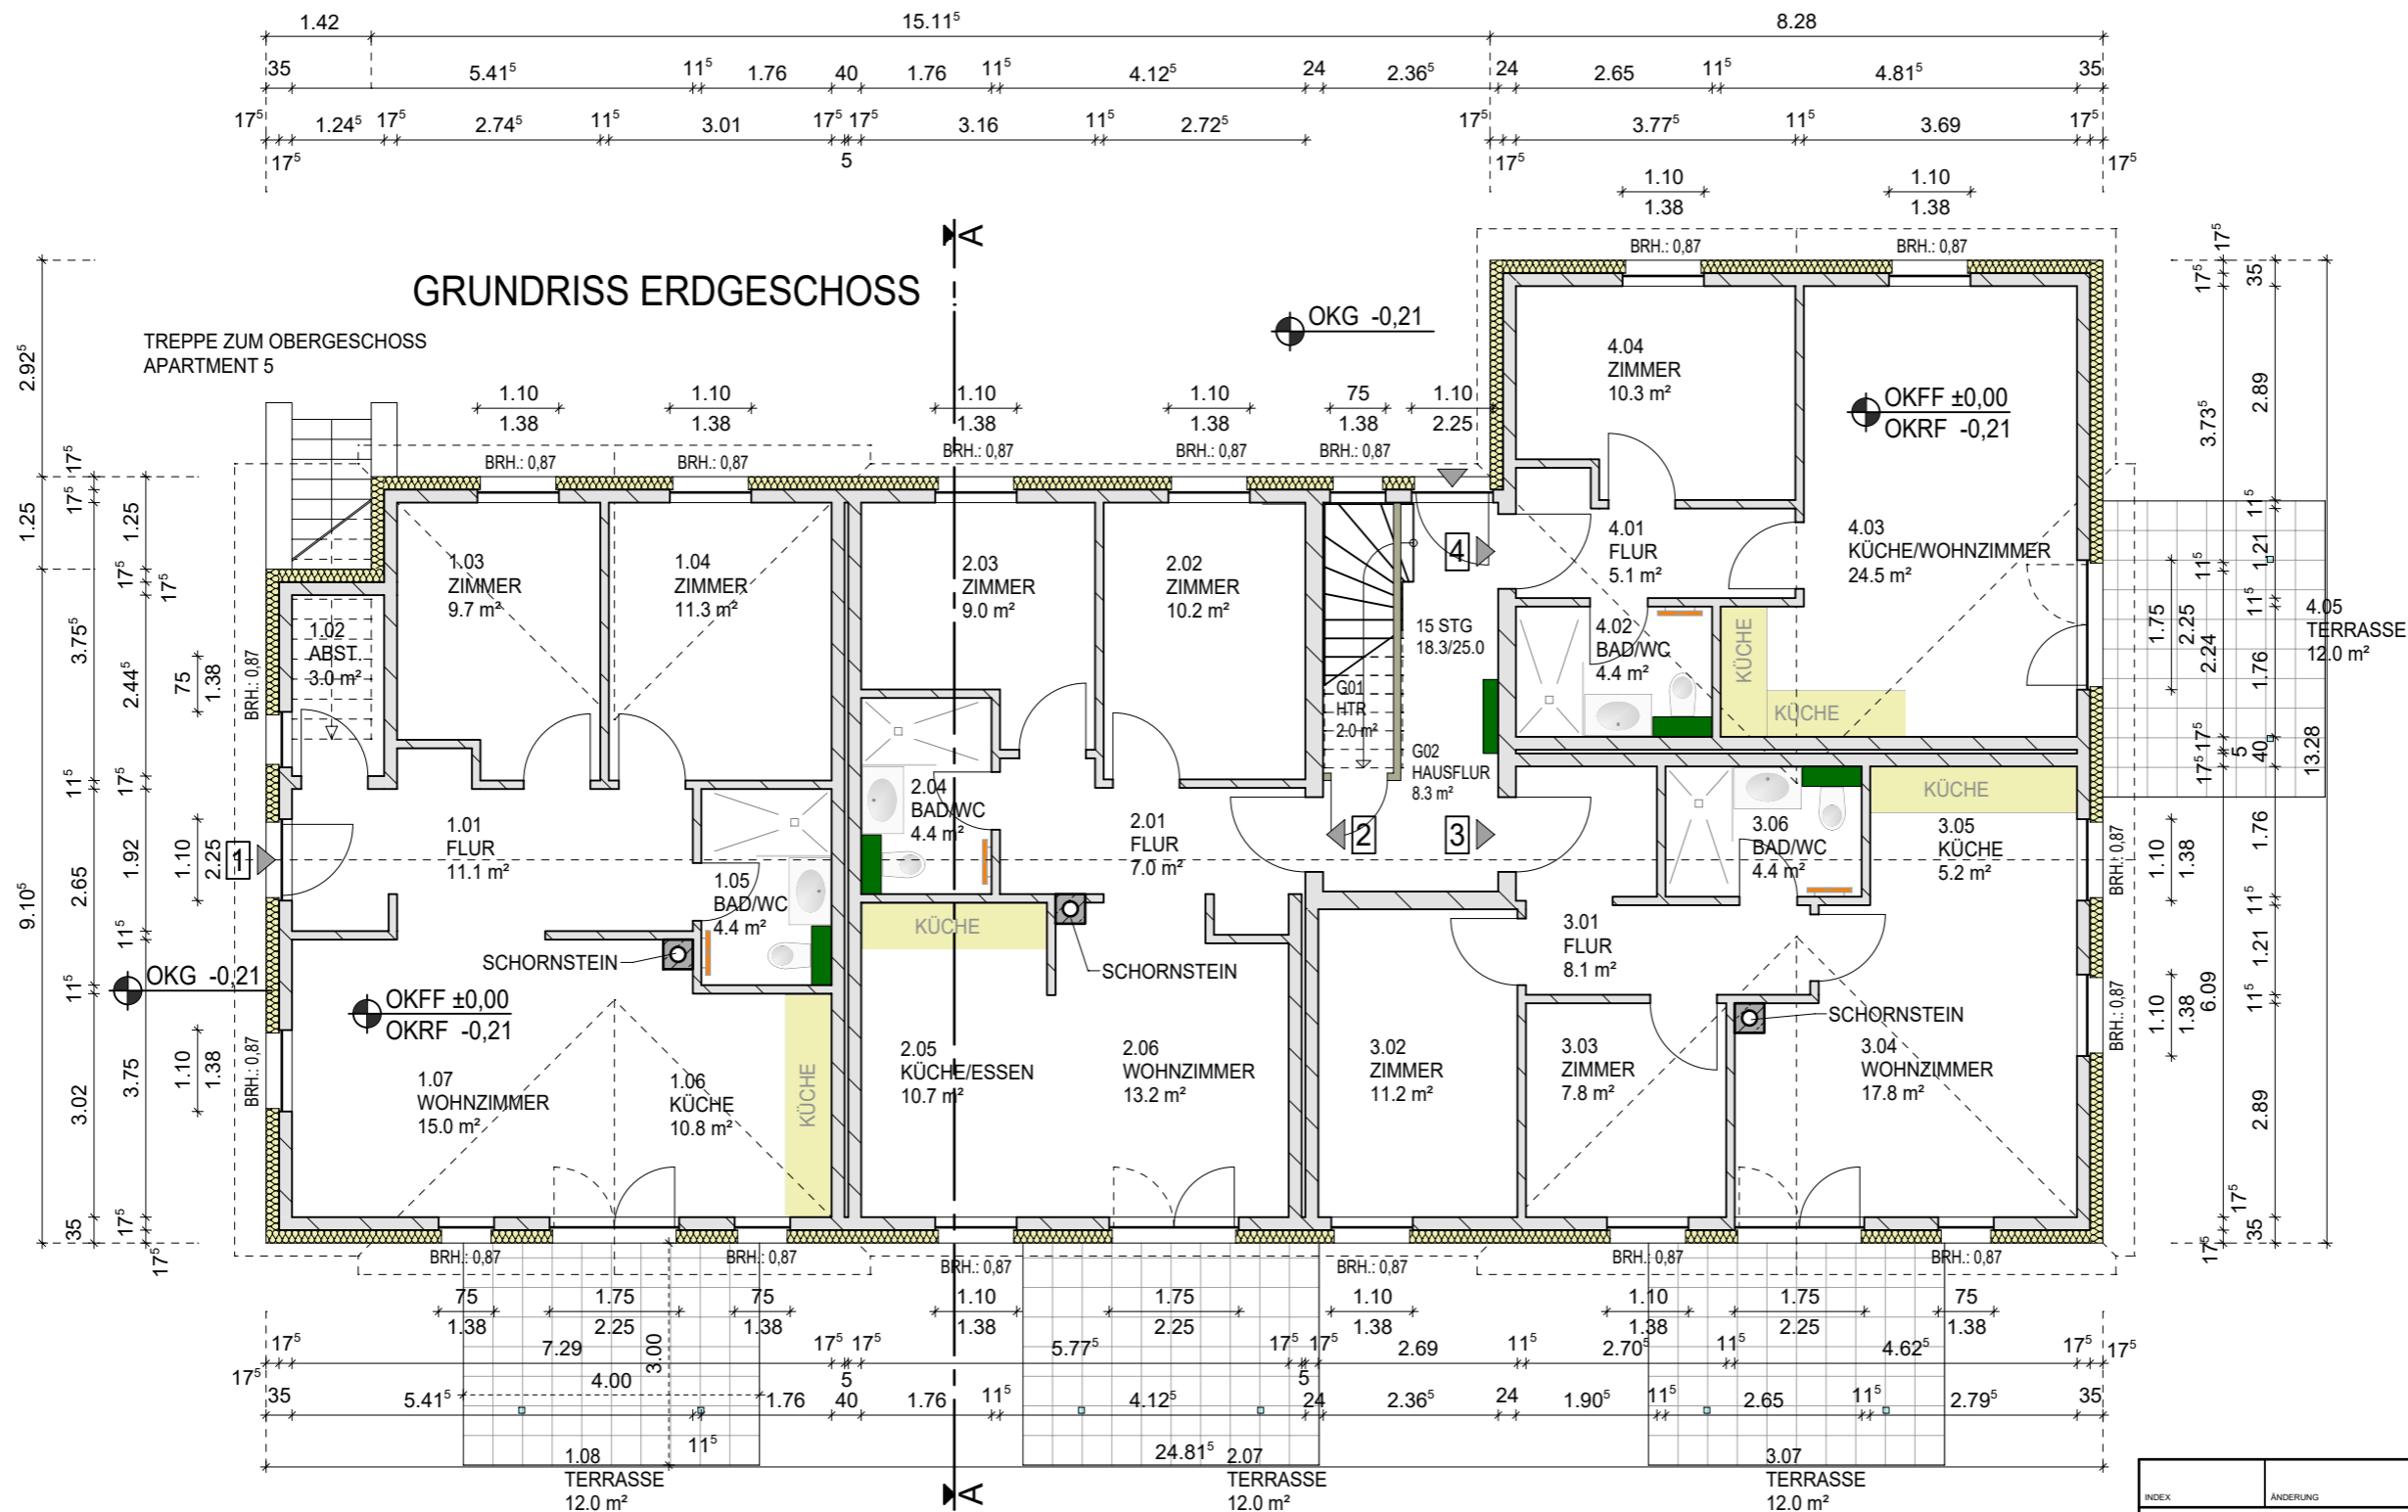

HAUS NR.: 12
OKFF ±0,00 ^ 4,70 m HN
OK GELÄNDE= 4.49m HN
HÖHENBEZUG HN

HAUS NR.: 15
OKFF ±0,00 ^ 5,00 m HN
OK GELÄNDE= 4.79m HN
HÖHENBEZUG HN

-  METALLPROFIL-STÄNDERWAND, GIPSKARTONBEPLANKUNG (GKB)
-  MINERalfaserplatten EN 13162 EPS 035 WDV 16CM DICK
-  KALKSANDSTEIN SFK 6; RDK 2,0 Kg/dm³, DFK 20 N/mm², DIN V106
-  STAHLBETON, DIN 1045 C20/25 ODER HÖHER, EXPOSITIONSKLASSEN ENTSPR. STATIK

STEINFESTIGKEITSKLASSEN UND BETONGÜTEN ENTSPRECHEND DIN 1053 UND DIN 1045 SIND DER STATIK ZU ENTNEHMEN.

ALLE BRÜSTUNGSHÖHEN UND TÜRHÖHEN BEZIEHEN SICH AUF FERTIGFUSSBODEN.

RAUMFLÄCHEN SIND KEINE WOHNFLÄCHEN NACH §43 VERORDNUNG ÜBER WOHNUNGSWIRTSCHAFTLICHE BERECHNUNG (ZWEITE BERECHNUNGSVERORDNUNG-II.BV, TEIL IV WOHNFLÄCHENBERECHNUNG) SONDERN GRUNDFLÄCHEN.

IN DEN PLÄNEN EINGEZEICHNETE EINRICHTUNGSGEGENSTÄNDE STELLEN LEDIGLICH MÖBLIERUNGSVORSCHLÄGE, SOWIE PLATZIERUNGSWÜNSCHE DES ARCHITAKTEN DAR, UM OPTIMALE MÖGLICHKEITEN DER LEITUNGSMONTAGE ZU GEWÄHRLEISTEN. DIE EINGEZEICHNETEN SANITÄROBJEKTE KÖNNEN IN FORM UND GRÖÖBE VON DEN TATSÄCHLICHEN BAD- UND KÜCHENOBJEKTEN ABWEICHEN. SIE SIND NICHT VERBINDLICH FÜR DIE BAUAUSFÜHRUNG UND DEREN VERTRAGLICHEN LEISTUNGSHALTE.

H/B = 297 / 420 (0.12m²)

INDEX	ÄNDERUNG	DATUM	SIGNUM
ARCHITEKTURBÜRO BÜRGER			
17489 Greifswald Gützkower Str. 51 Tel. 03834/501482 Fax. 03834/501483 E-mail. buerger-architekt@t-online.de			
BAUVORHABEN			
Neubau von zwei Ferienwohnhäusern in Lobbe (Apartmenthaus 12 und 15) JE 8 FERIENWOHNUNGEN GÖHRENER WEG 50, 18585 MITTELHAGEN			
BAUHERR:			
NOBA Bau- und Vermögensverwaltungsgesellschaft mbH Strandstraße 36, 17489 Neuenkirchen			
ZEICHNUNG			MASSTAB:
Erdgeschoss			1:100
PLANUNG:			BLATTNR.:
Vorlage in der Genehmigungsfreistellung (§62 LBauO M-V)			A 3
SIGNUM BAUHERR:			ZEICHN-NR.:
SIGNUM ARCHITEKT:			G 03
VORHABEN-NR.:			DATUM:
471			18.06.2021