



AUFMAßSKIZZEN

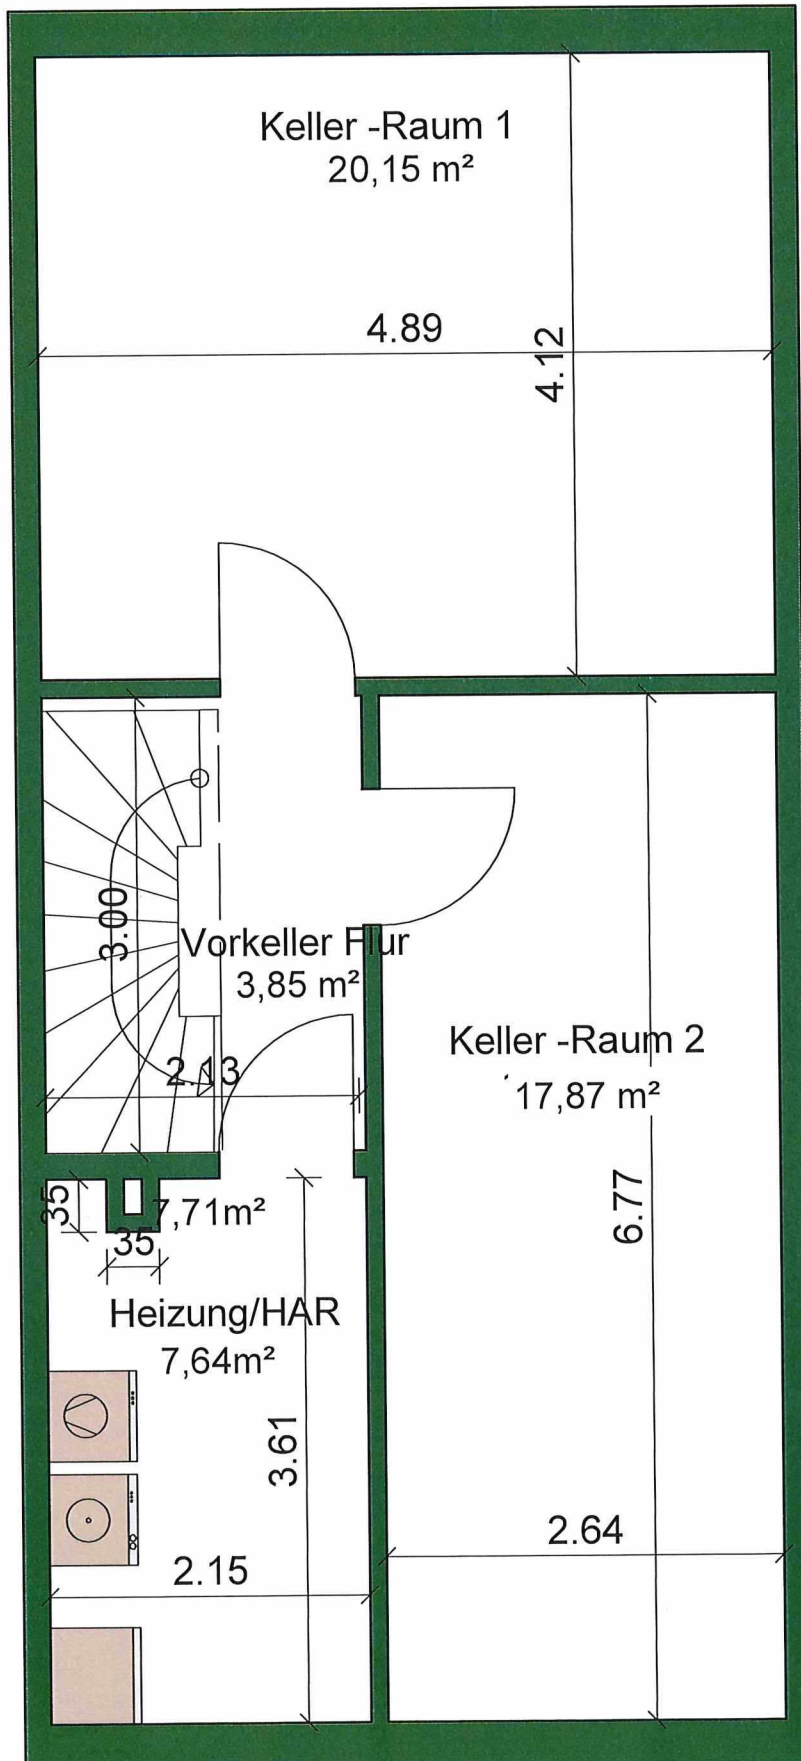

Kristian Gärtner
Freier Architekt / Freier Handelsvertreter
Prellerstraße 22
04155 Leipzig
Tel.: 0163-9083181
E-mail: kristian.gaertner1@gmx.de

Objekt:
Reihenmittelhaus mit Keller,
04207 Leipzig,
Am Hageanger 6,

Grundriss, Untergeschoß,
Maßstab 1-50

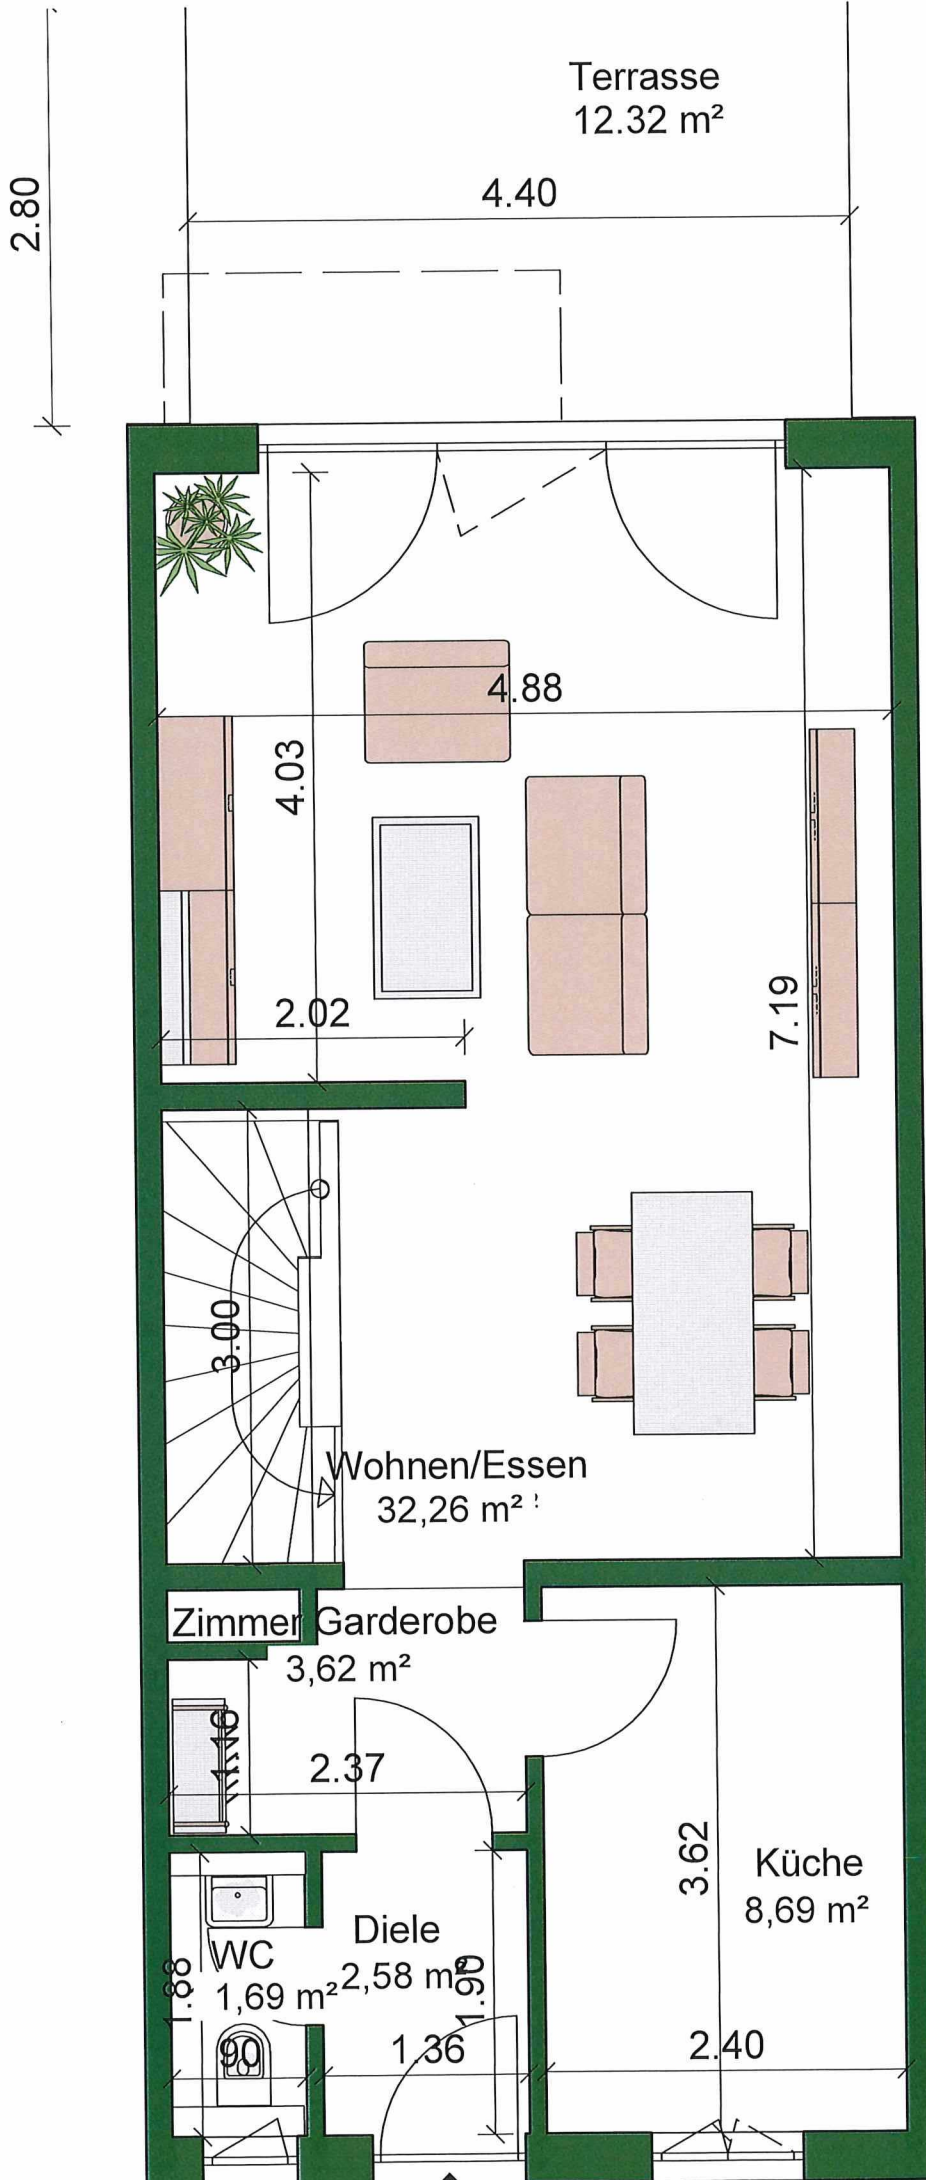

AUFMAßSKIZZEN


Kristian Gärtner
 Freier Architekt / Freier Handelsvertreter
 Prellerstraße 22
 04155 Leipzig
 Tel.: 0163-9083181
 E-mail: kristian.gaertner1@gmx.de

Kristian Gärtner

Objekt:
 Reihennittelhaus mit Keller,
 04207 Leipzig,
 Am Hageanger 6,

Grundriss, Erdgeschoss,
 Maßstab 1-50

AUFMAßSKIZZEN

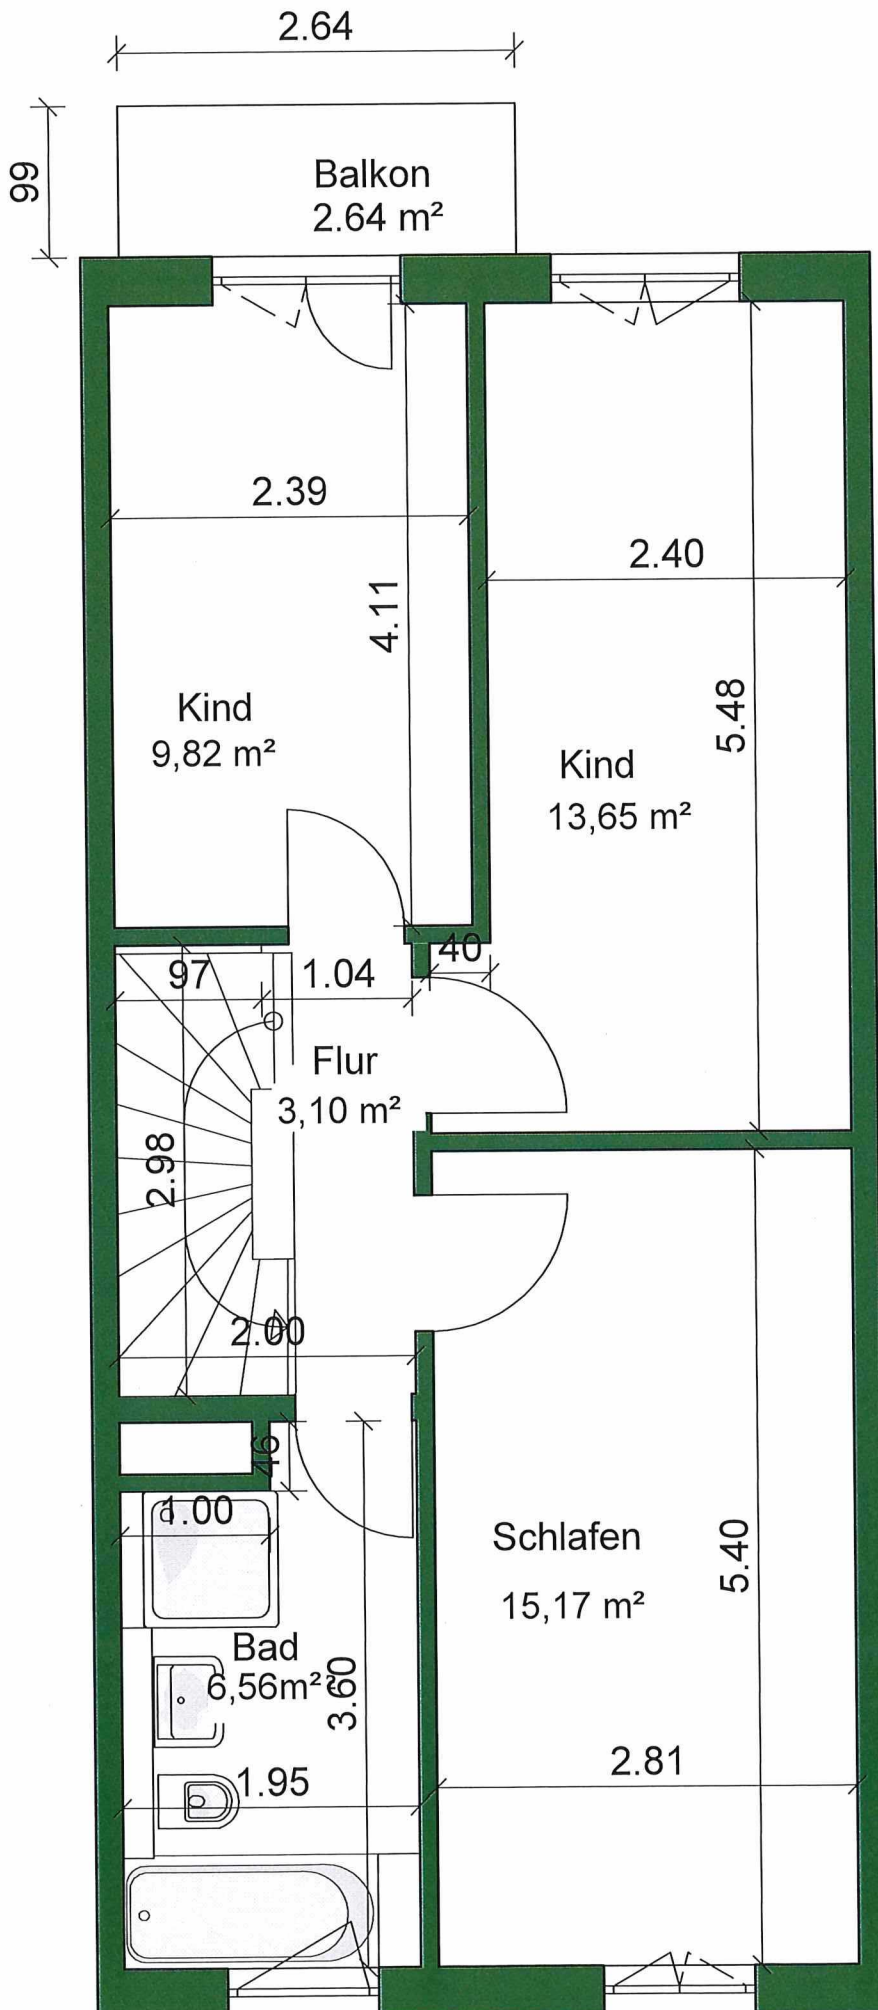


Kristian Gärtner
 Freier Architekt / Freier Handelsvertreter
 Prellerstraße 22
 04155 Leipzig
 Tel.: 0163-9083181
 E-mail: kristian.gaertner1@gmx.de

Kristian Gärtner

Objekt:
 Reihemittelhaus mit Keller,
 04207 Leipzig,
 Am Hageanger 6,

Grundriss, Obergeschoss,
 Maßstab 1-50

AUFMAßSKIZZEN

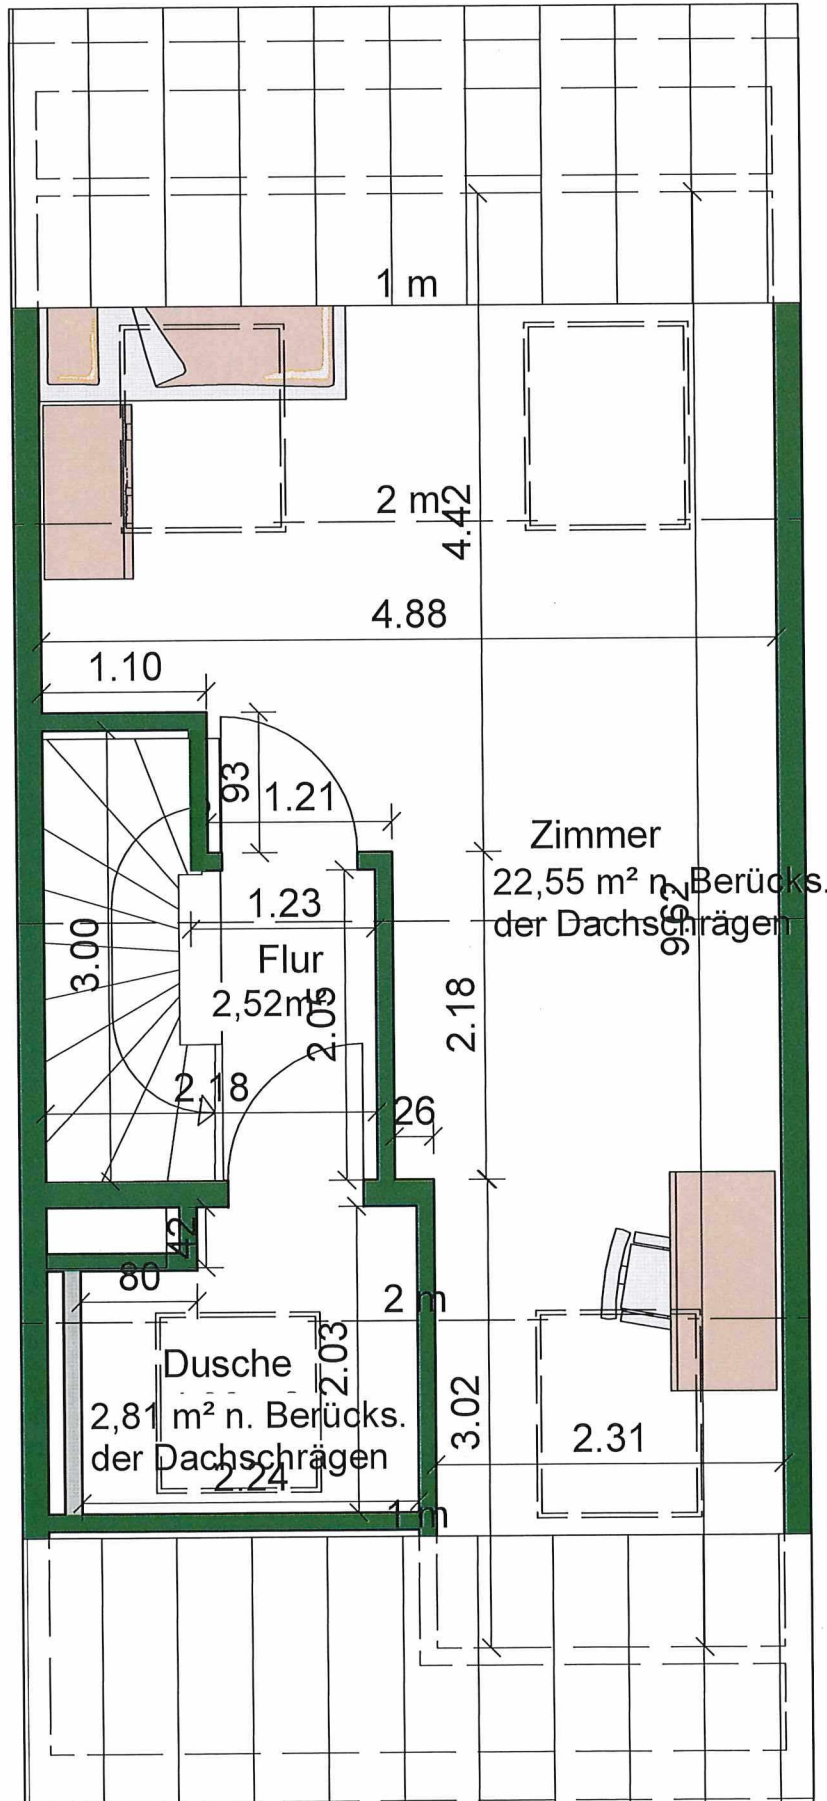

Kristian Gärtner
 Freier Architekt / Freier Handelsvertreter
 Prellerstraße 22
 04155 Leipzig
 Tel.: 0163-9083181
 E-mail: kristian.gaertner1@gmx.de

Kristian Gärtner

Objekt:
 Reihemittelhaus mit Keller,
 04207 Leipzig,
 Am Hageanger 6,

Grundriss, Dachgeschoss,
 Maßstab 1-50