



**Landesamt für Vermessung und Geoinformation
Sachsen-Anhalt (LVerGeo)**

Otto-von-Guericke-Straße 15, 39104 Magdeburg

Standort: Neustädter Passage 15, 06122 Halle

**Auszug aus dem
Liegenschaftskataster**


Liegenschaftskarte 1:1000

Flurstück: 4/151
Flur: 24
Gemarkung: Trotha

Gemeinde: Halle (Saale), Stadt
Kreis: Halle

Erstellt am 19.08.2020
Aktualität der Daten: 18.08.2020

5711036

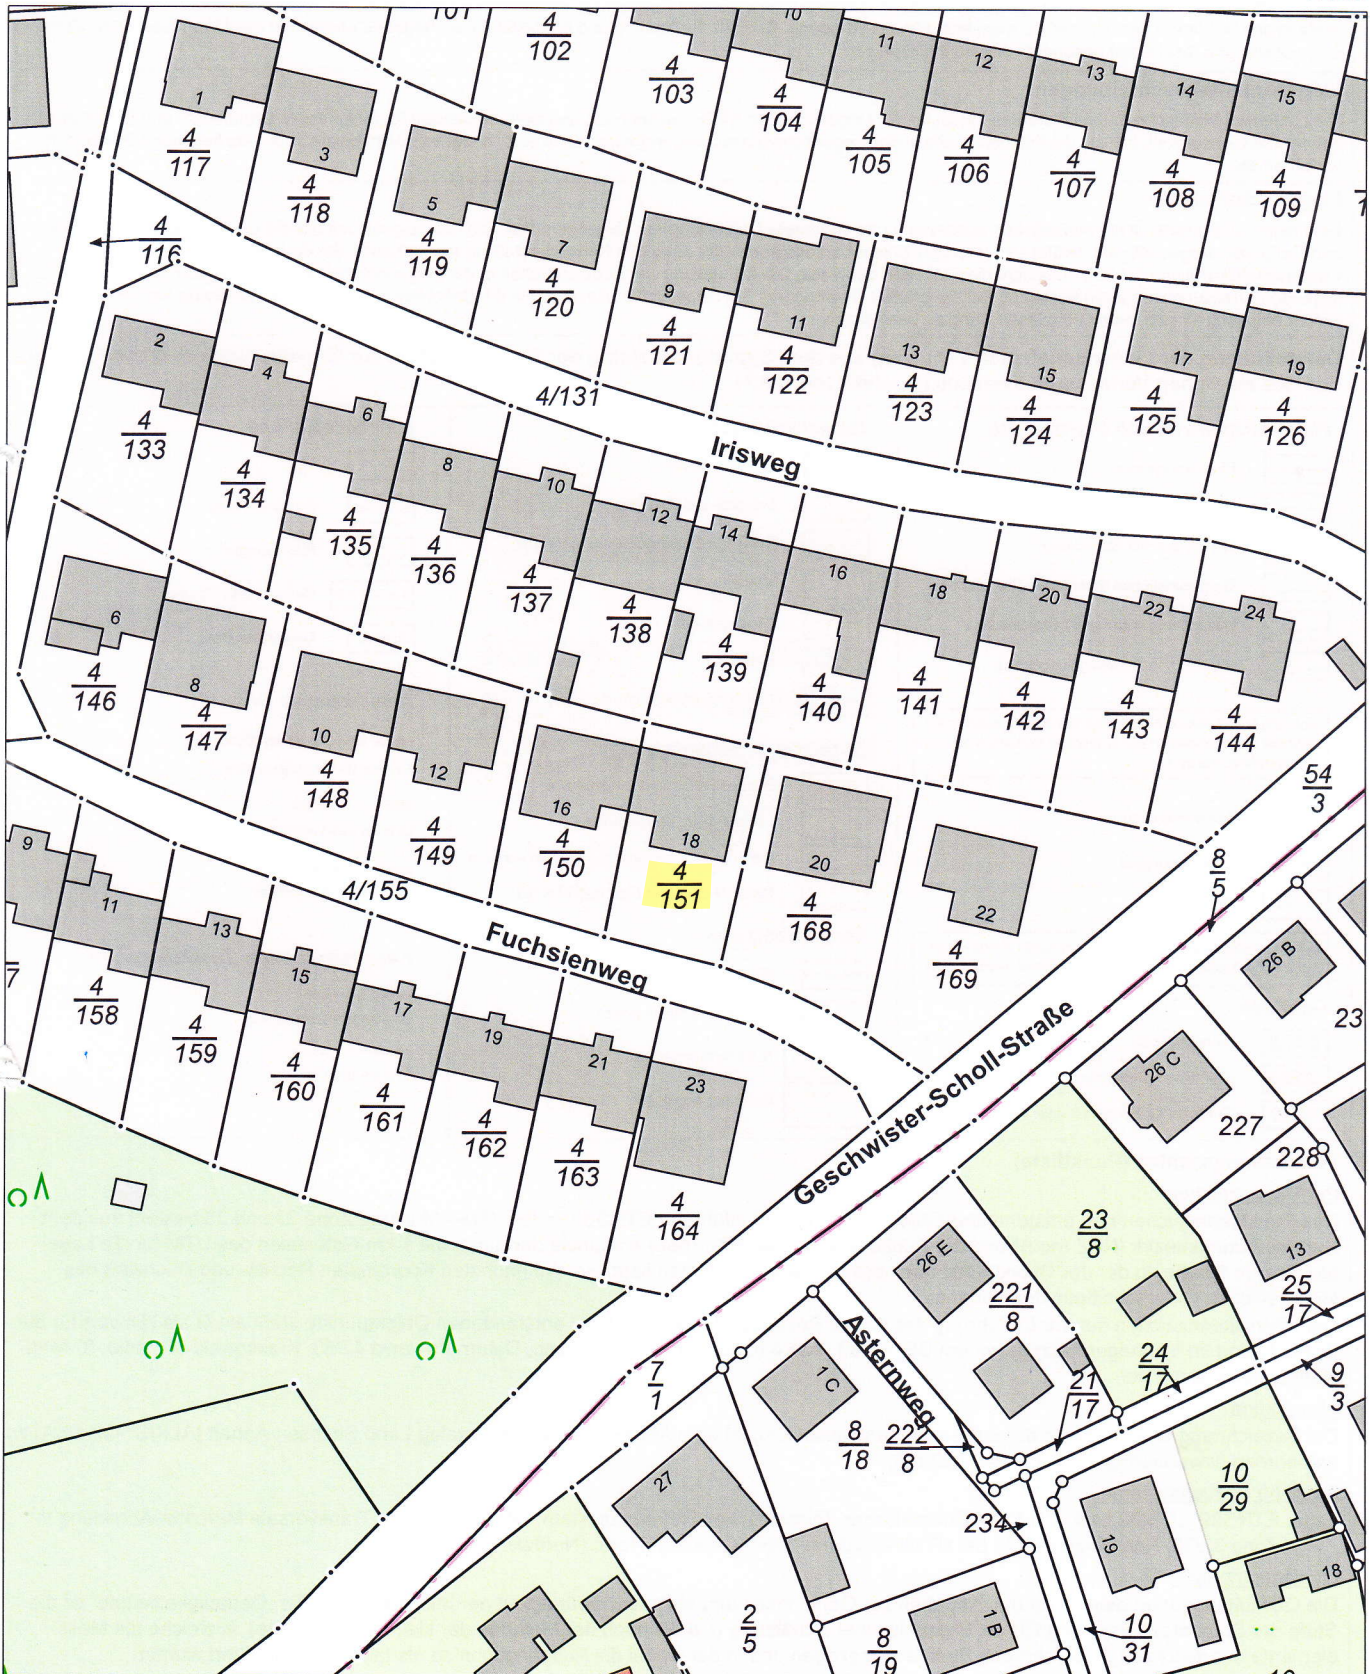

5710816

Maßstab: 1:1000 0 10 20 30 Meter

Dieser Auszug ist gesetzlich geschützt. Es gelten die Nutzungsbedingungen für die Daten der Landesvermessung, des Liegenschaftskatasters, des Geobasisinformationssystems und der Grundstückswertermittlung des Landesamtes für Vermessung und Geoinformation Sachsen-Anhalt (LVerGeo).